


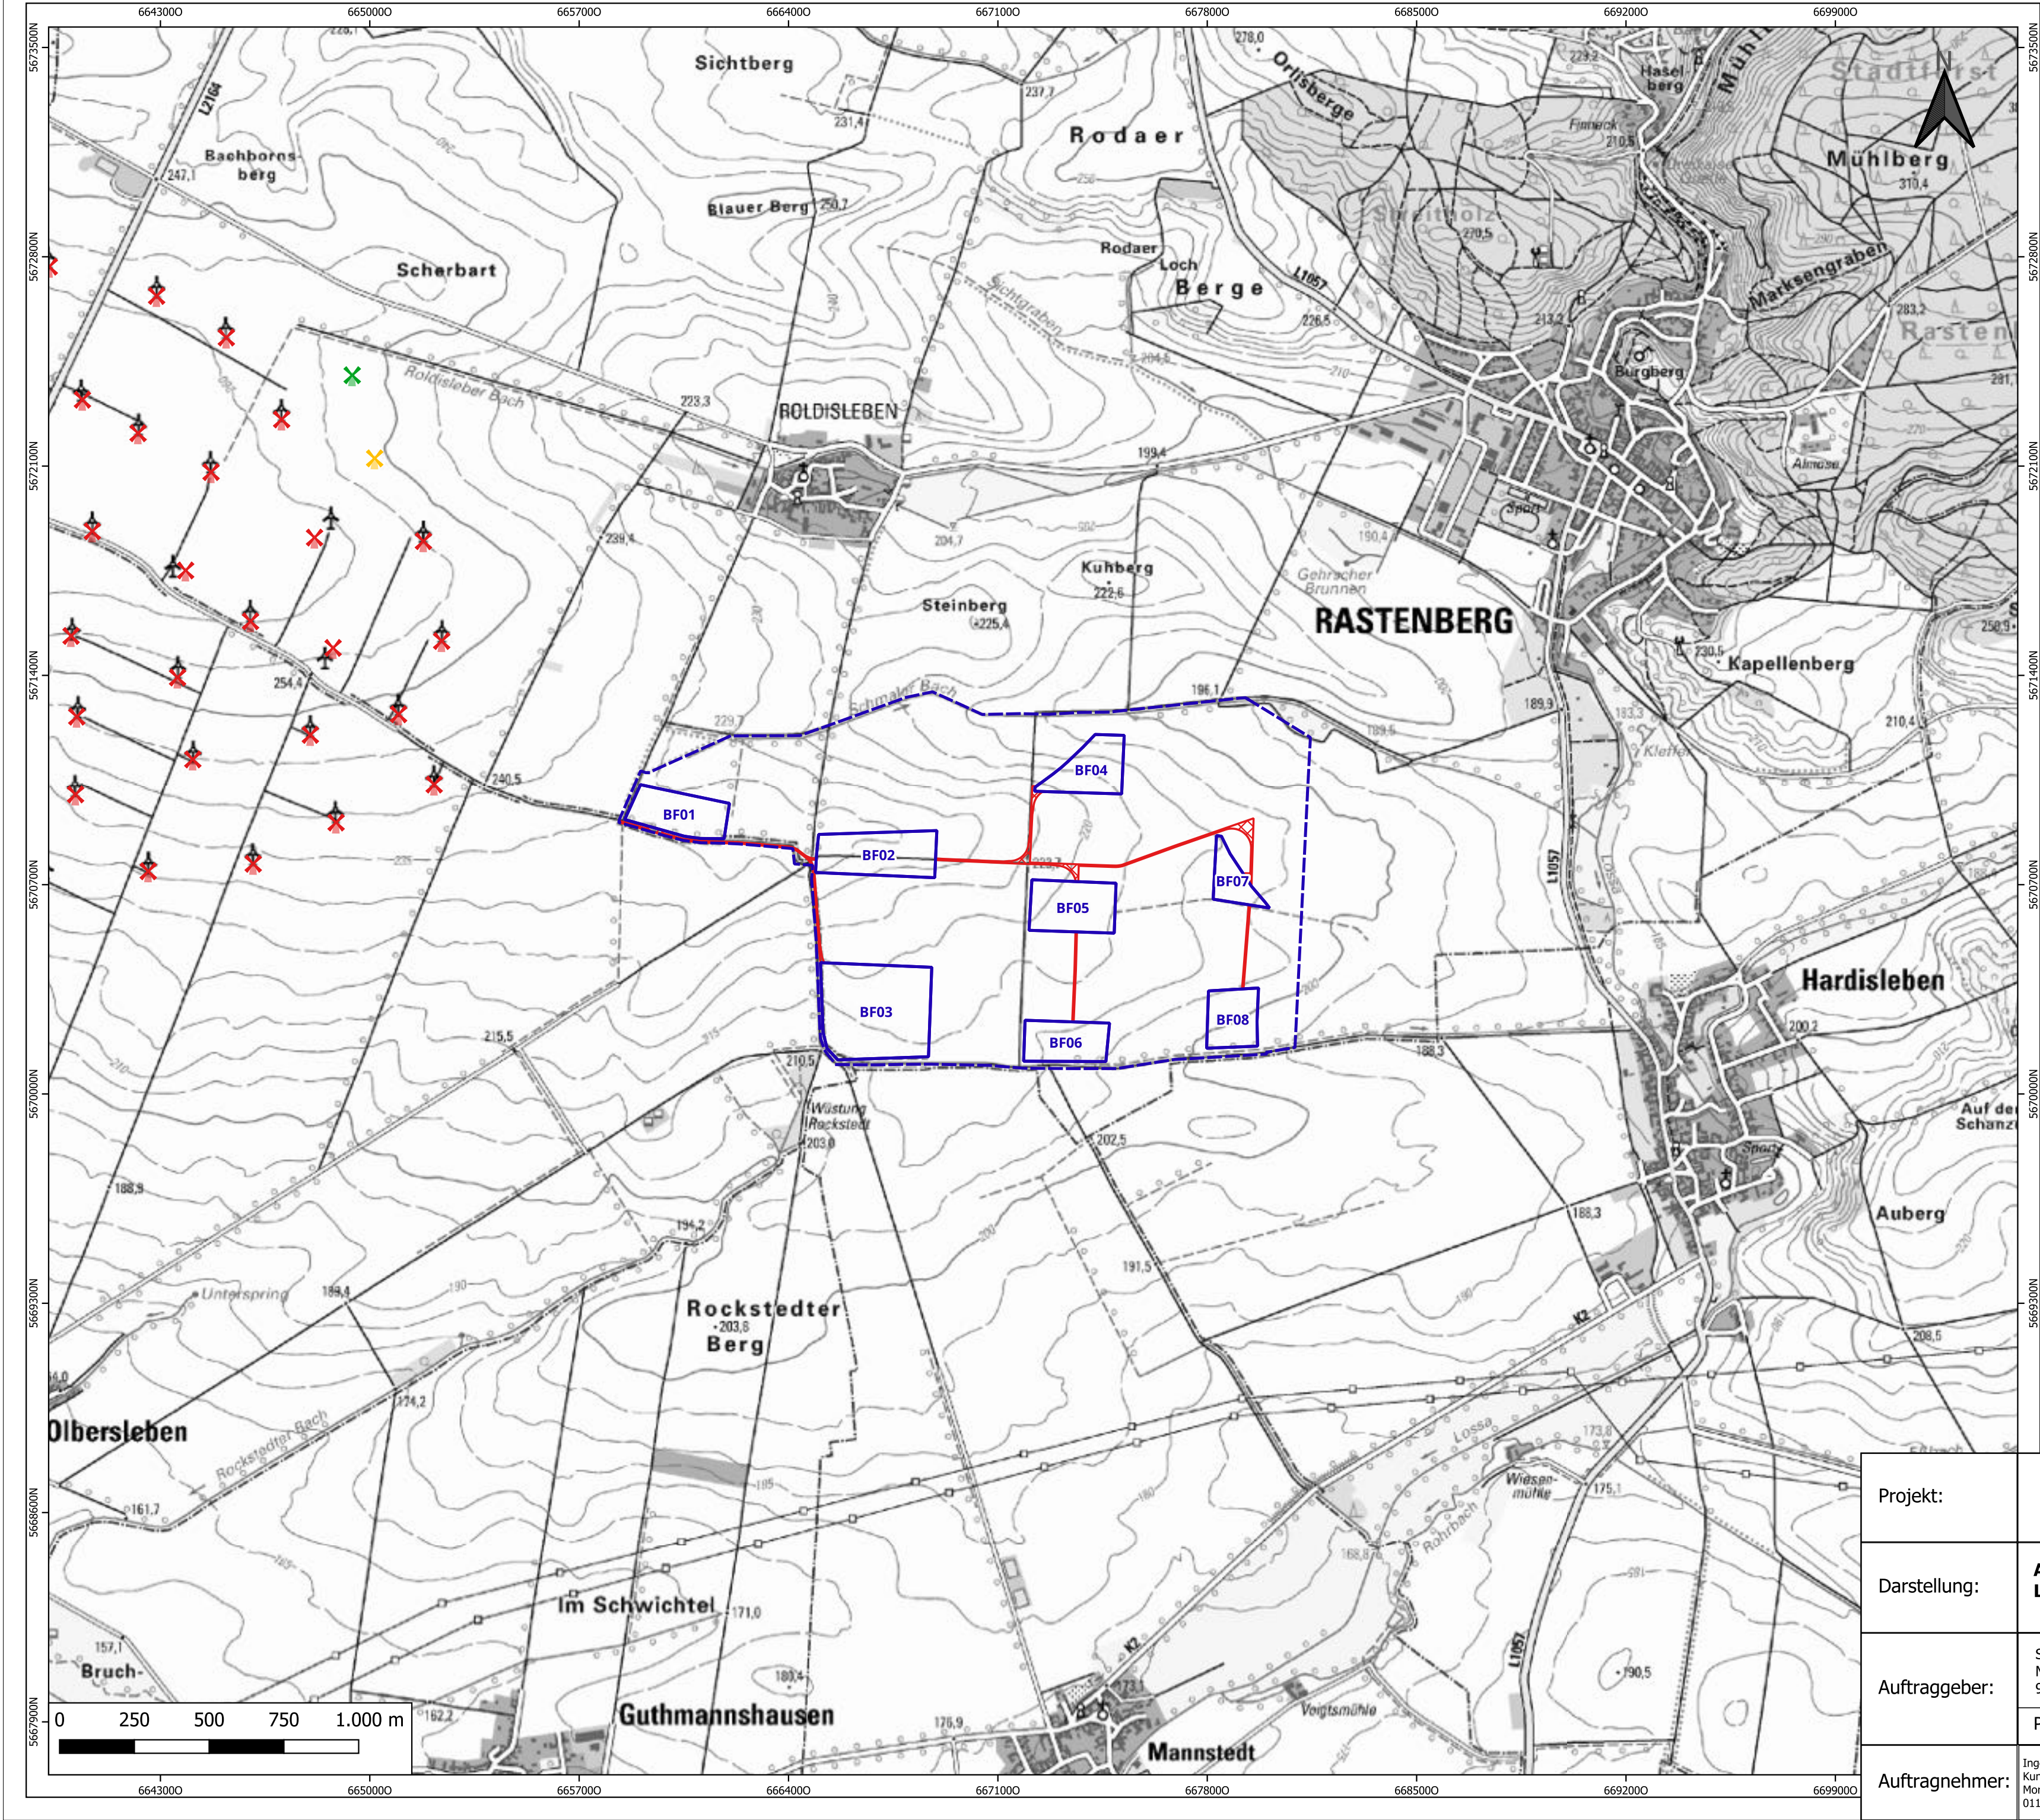

Legende

Windpark Roldisleben Wüstung Rockstedt

Geltungsbereich des Bebauungsplans

Baufenster

Geplante Zuwegung

Windfeld Olbersleben/Ostramondra

WEA in Betrieb

Genehmigte WEA

Beantragte WEA

Projekt:	Umweltbericht zum Bebauungsplan "Windpark Roldisleben Wüstung Rockstedt"		
Darstellung:	Anlage 2 Lageplan "Windpark Roldisleben Wüstung Rockstedt"		
Auftraggeber:	Stadtverwaltung Rastenberg Markt 1 99636 Rastenberg	Maßstab: 1 : 15.000	
		Datum: 20.02.2025	
	Projektnummer: RAS-0899	Bearbeiter: lag	
Auftragnehmer:	Ingenieurbüro Kuntzsch GmbH Moritzburger Weg 67 01109 Dresden		gezeichnet: lag
			Berichtsnr.: UB-IBK-1780225