


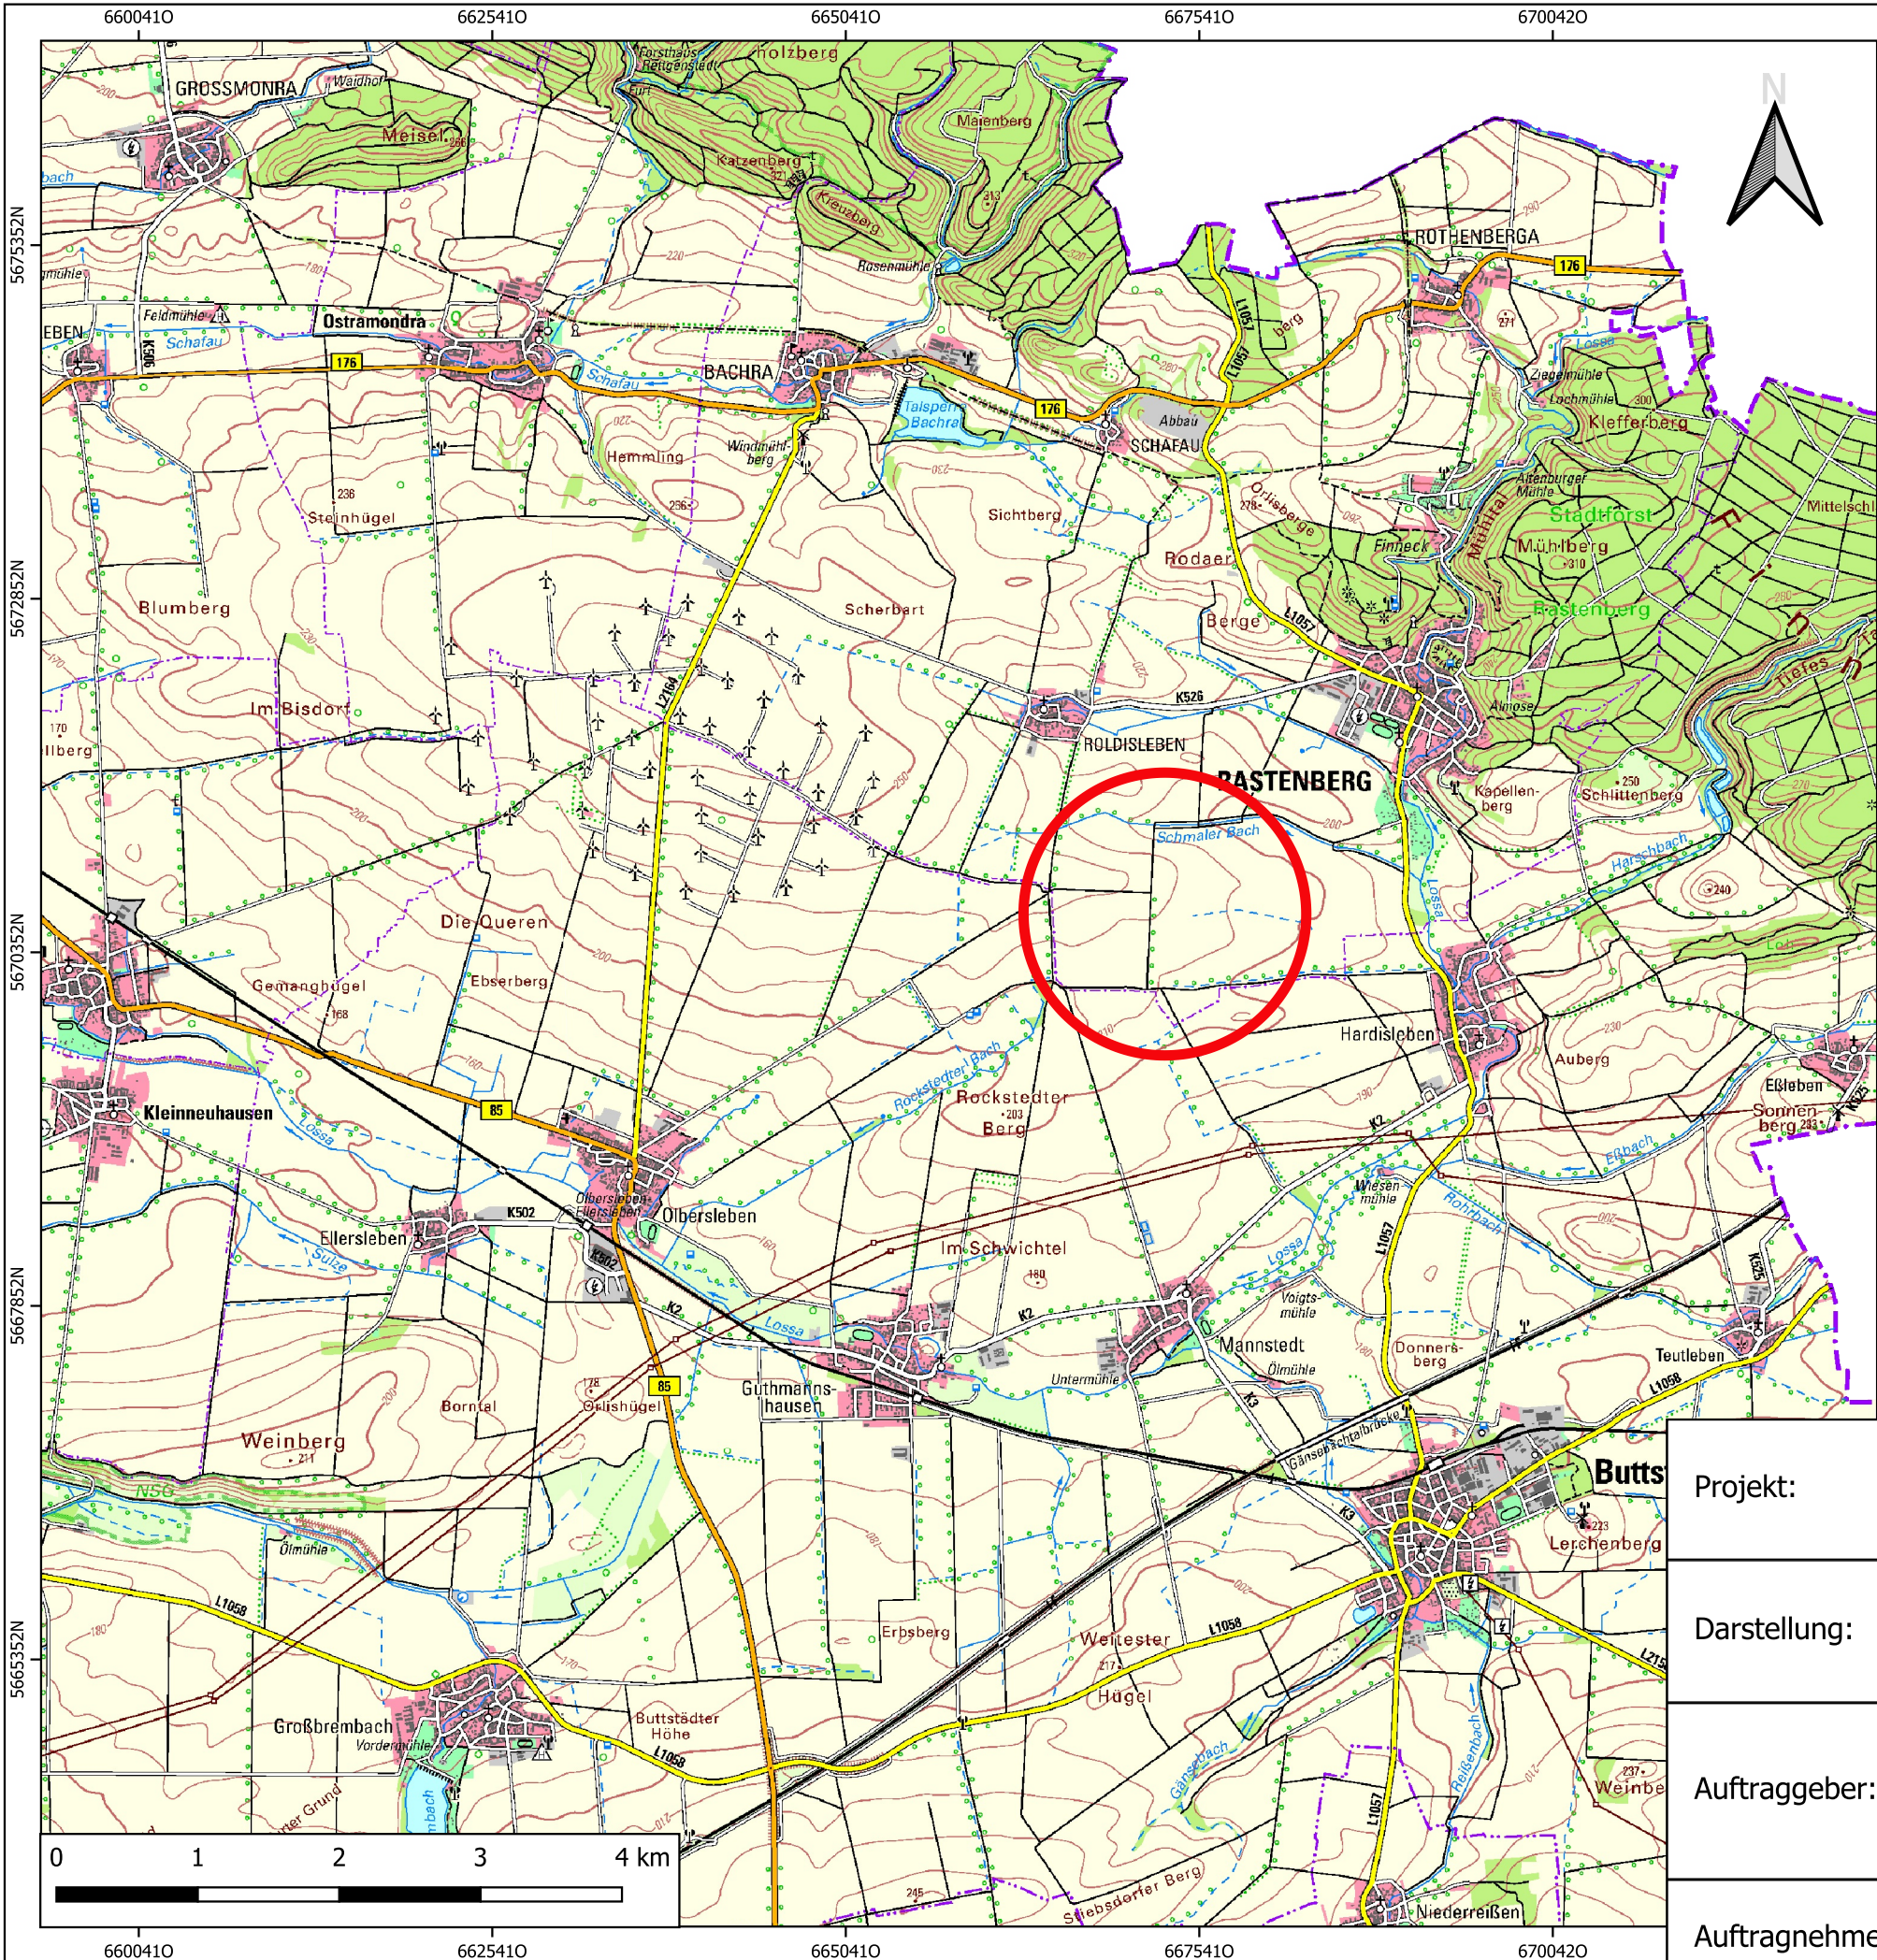

Legende

 Lage des Planungsgebietes "Windfeld Rastenberg"

Projekt:	Umweltbericht zum Bebauungsplan "Windpark Roldisleben Wüstung Rockstedt"		
Darstellung:	Anlage 1 Territoriale Einordnung des Planungsgebietes		
Auftraggeber:	Stadverwaltung Rastenberg Markt 1 99636 Rastenberg	Maßstab: 1 : 50.000	Datum: 20.02.2025
	Projektnummer: RAS-0899	Bearbeiter: lag	
Auftragnehmer:	Ingenieurbüro Kuntzsch GmbH Moritzburger Weg 67 01109 Dresden		gezeichnet: lag
			Berichtsnr.: UB-IBK-1780225